



# Wohnung 04.2.1

Anzahl Zimmer: 2½  
Etage: 2. OG  
Nettowohnfläche: ca. 59,6 m<sup>2</sup>  
Loggia: ca. 9,2 m<sup>2</sup>

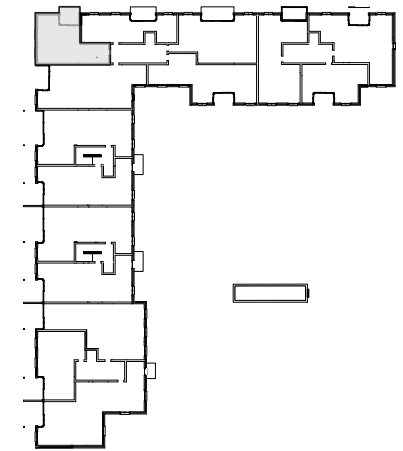

Massstab 1 : 85

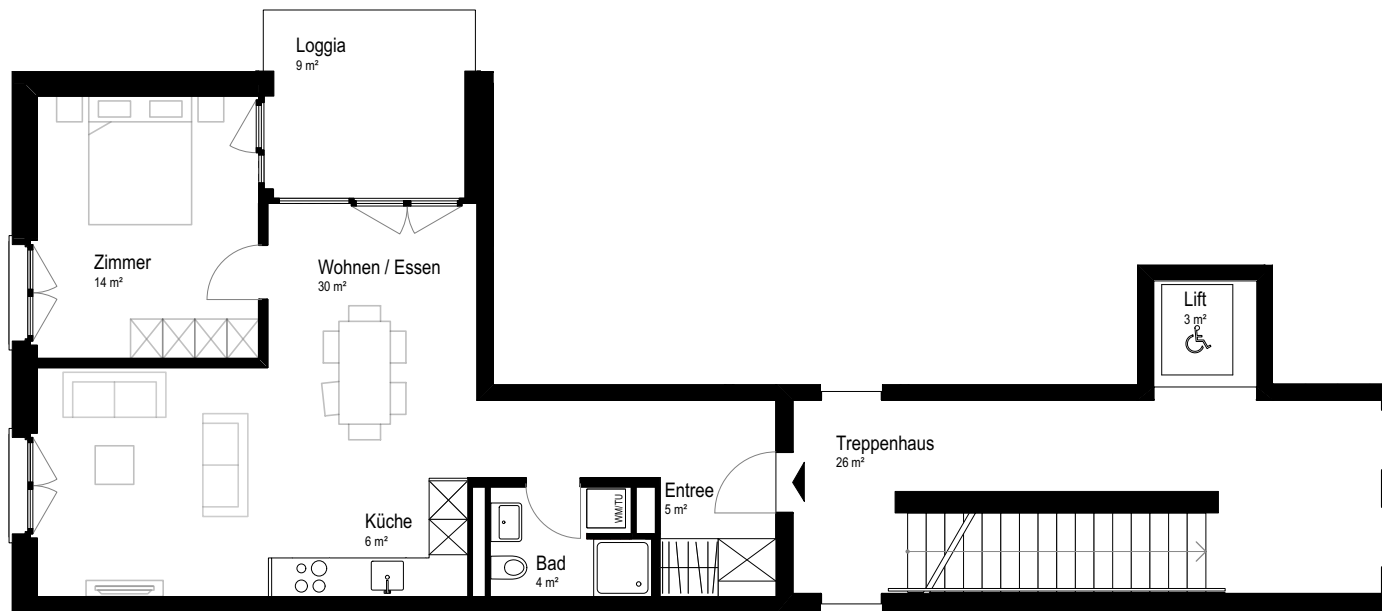

Alle Flächenangaben sind Circa-Werte. Änderungen bleiben vorbehalten, Angaben ohne Gewähr.



## GRIBI Vermarktung

bis 14.04.2024:

Birsstrasse 320B, 4052 Basel

ab 15.04.2024:

Viaduktstrasse 42, 4051 Basel

+41 58 123 56 60

vermietung@heideblick.ch

[www.gribi-vermarktung.ch](http://www.gribi-vermarktung.ch)

# GRIBI

CHANGING REAL ESTATE