
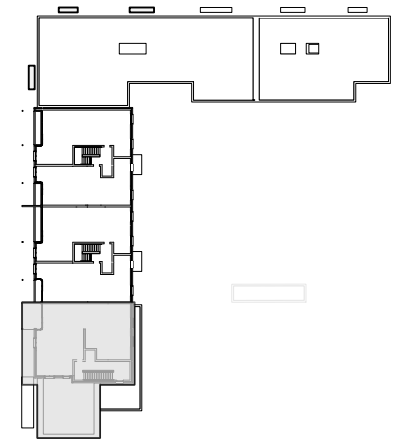


# Wohnung 01.3.1

Anzahl Zimmer: 5½  
Etage: 3. OG  
Nettowohnfläche: ca. 137,7 m²  
Loggia und  
Dachterrasse: ca. 83,8 m²

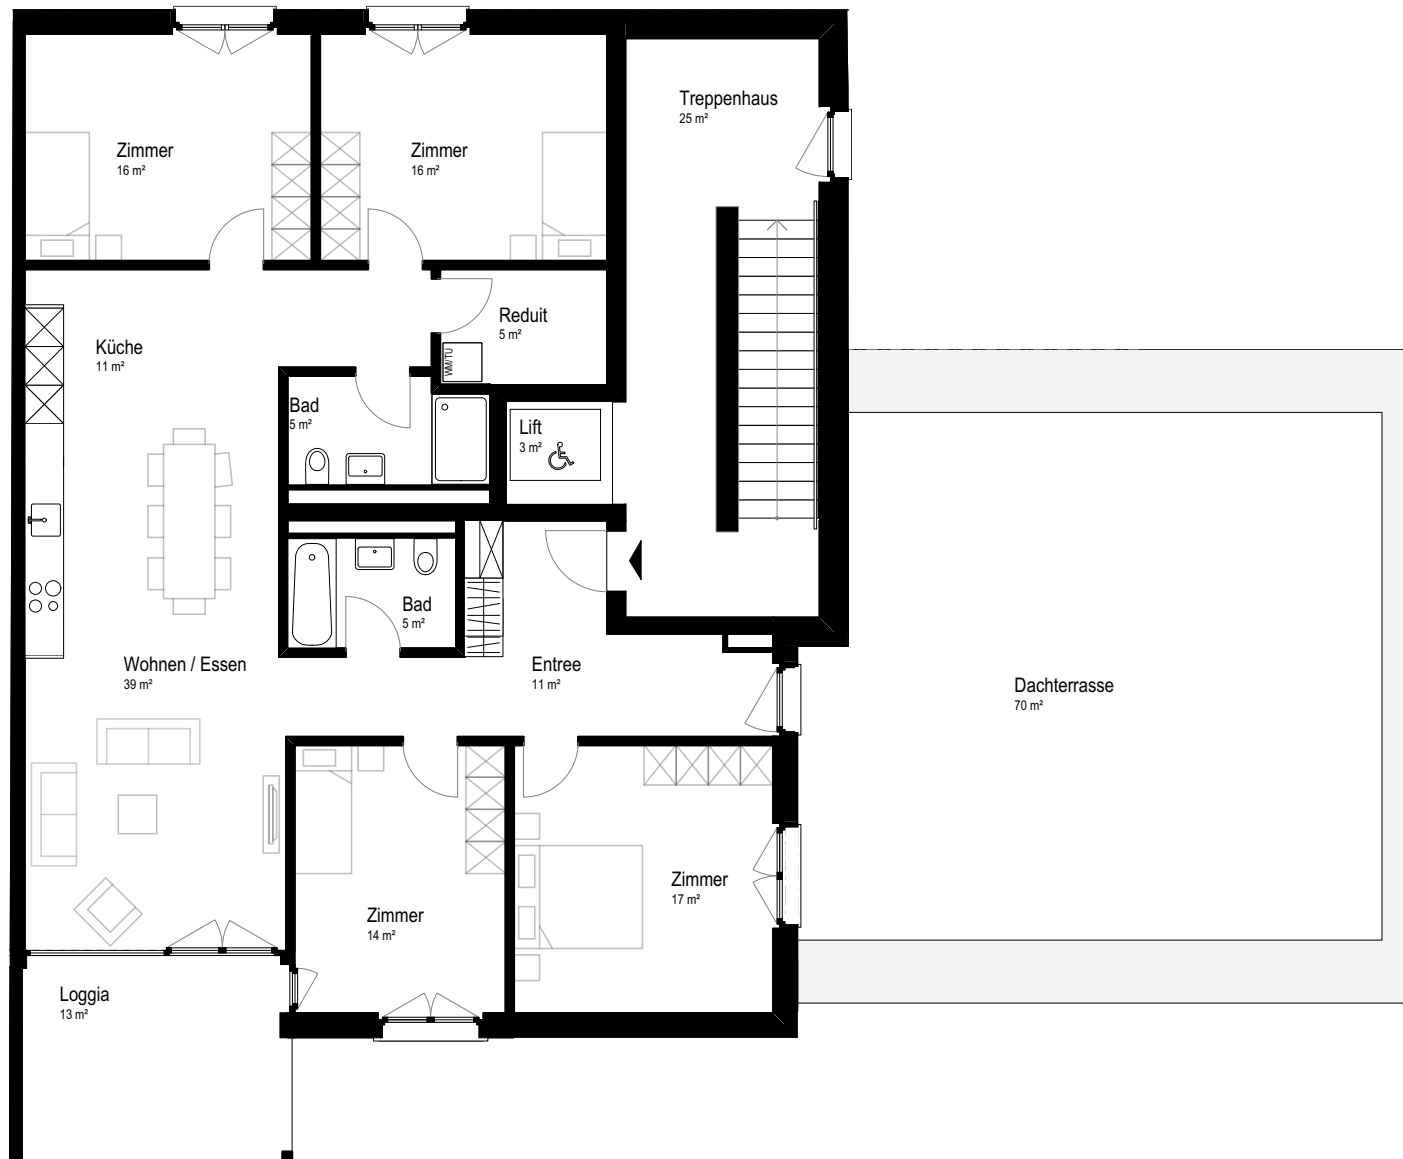

## GRIBI Vermarktung

bis 14.04.2024:  
Birsstrasse 320B, 4052 Basel  
ab 15.04.2024:  
Viaduktstrasse 42, 4051 Basel

+41 58 123 56 60  
vermietung@heideblick.ch

[www.gribi-vermarktung.ch](http://www.gribi-vermarktung.ch)

# GRIBI

CHANGING REAL ESTATE

Massstab 1 : 85



Alle Flächenangaben sind Circa-Werte. Änderungen bleiben vorbehalten, Angaben ohne Gewähr.

