
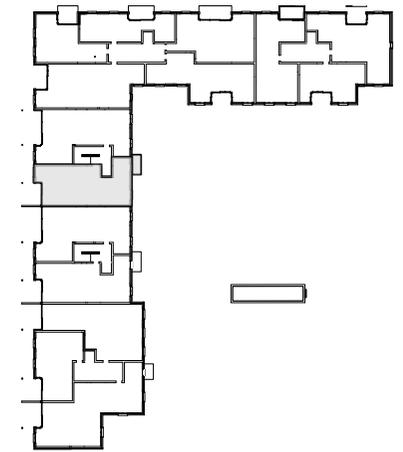


# Wohnung 03.3.2

Anzahl Zimmer: 3½  
Etage: 3. OG  
Nettowohnfläche: ca. 87,8 m²  
Loggia und Balkon: ca. 16,4 m²

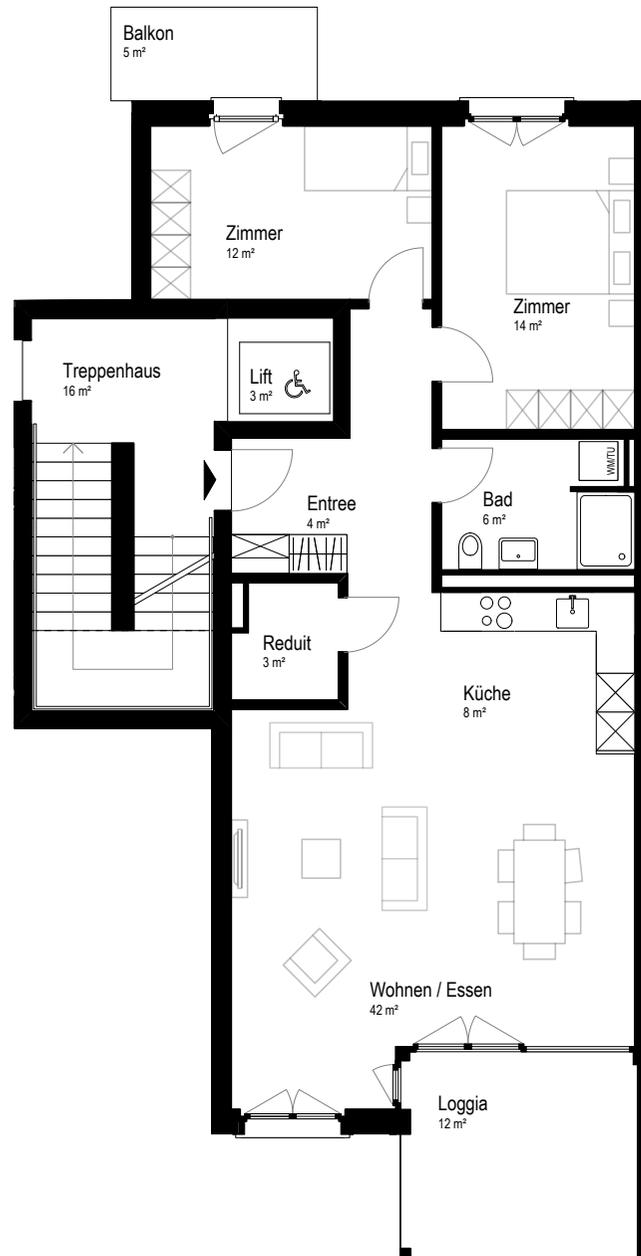

## GRIBI Vermarktung

bis 14.04.2024:  
Birsstrasse 320B, 4052 Basel  
ab 15.04.2024:  
Viaduktstrasse 42, 4051 Basel

+41 58 123 56 60  
vermietung@heideblick.ch

[www.gribi-vermarktung.ch](http://www.gribi-vermarktung.ch)

**GRIBI**  
CHANGING REAL ESTATE



Massstab 1 : 85



Alle Flächenangaben sind Circa-Werte. Änderungen bleiben vorbehalten, Angaben ohne Gewähr.

